




**PLAN DE COMPOSITION**

Source fonds de plan: 21-114\_AVP2\_Plan\_ind5\_11-04-2025 dressé par URBATERRA, 46 rue Jean Bodin, 49000 ANGERS. et du PA modificatif du 27/02/2026


Maitre d'Ouvrage : SOPHIA AMENAGEMENT  
82 rue du petit Thouars  
49000 ANGERS

Géomètre-Expert : Cabinet LOISEAU  
SELARL de géomètres-Experts  
13 bis rue Jean Gremillon  
72000 LE MANS  
Tél : 02.43.23.38.10  
contact@cabinetloiseau.com

**PLAN DE BORNAGE**  
**Lot 14**  
Echelle : 1/250

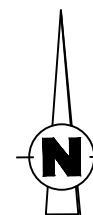

Section ZI n°296  
Superficie : 415 m<sup>2</sup>  
Surface de plancher : 200m<sup>2</sup>

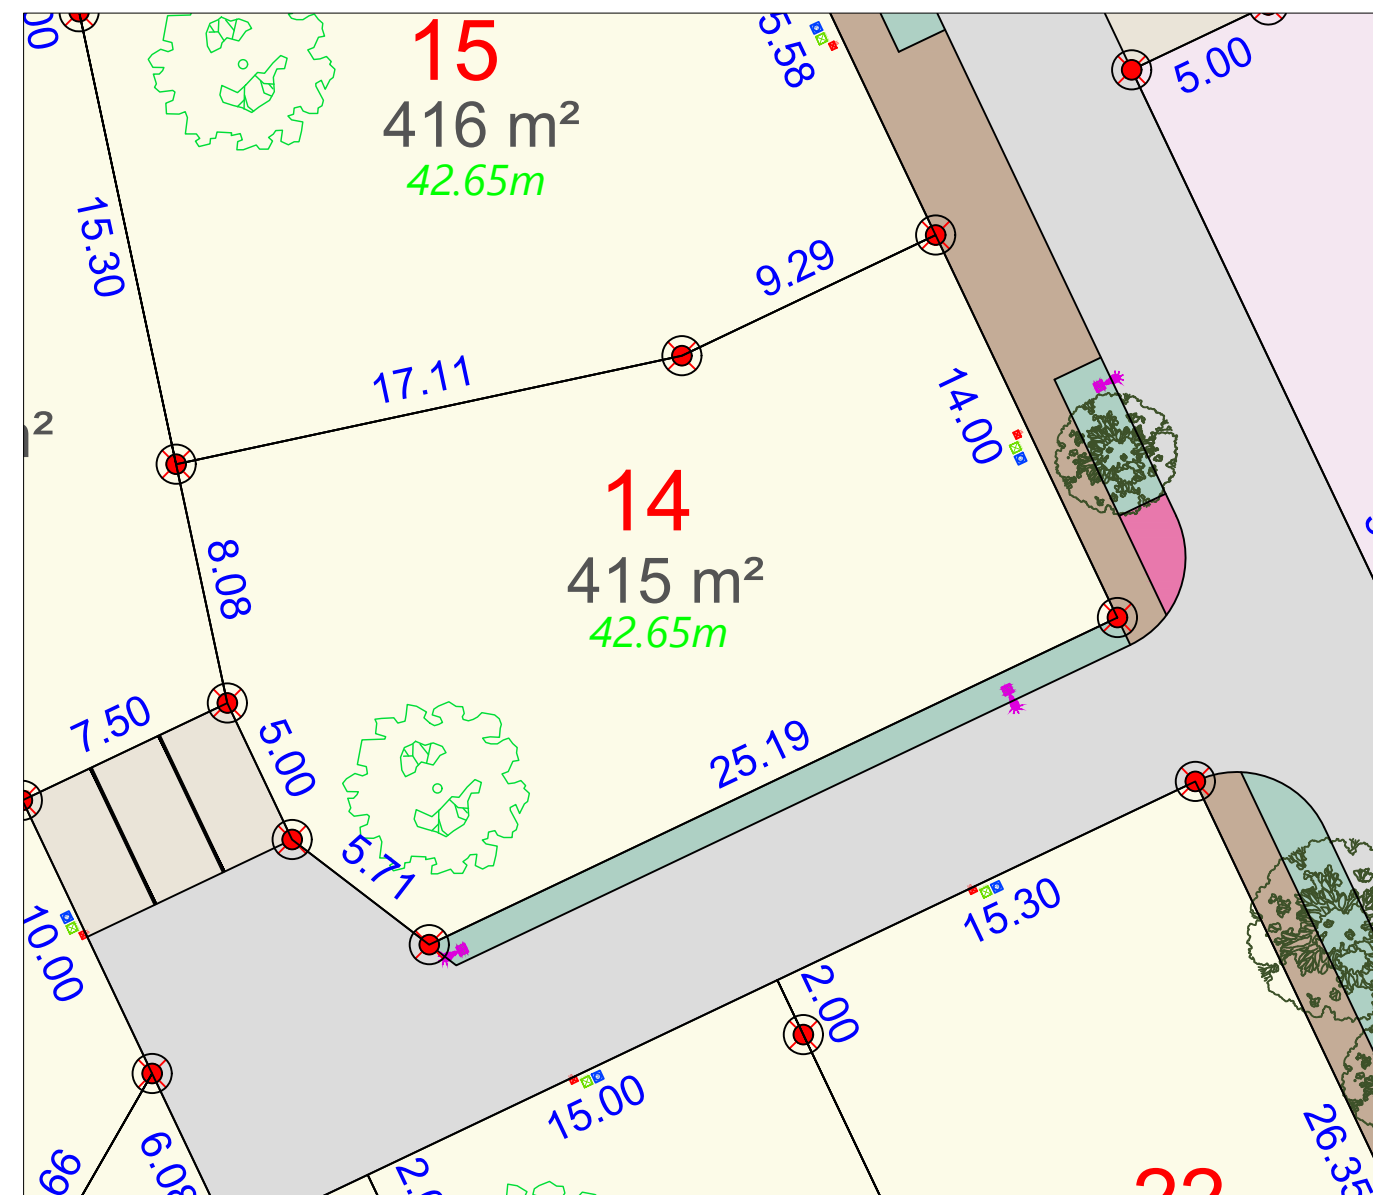


- périmètre lotissement
- lot
- chaussée
- stationnement
- trottoir
- aire de dépose des ordures ménagères
- cheminement piéton
- engazonnement
- massif
- noue engazonnée
- 10.00 cote lot
- haie plantée par l'aménageur
- arbre conservé
- arbre planté
- Arbre planté sur parcelle cessible à charge acquéreur
- borne OGE plaquette nouvelle
- coffret électrique
- regard télécom
- citerneau AEP
- regard EU
- 43.30m cote rez-de-chaussée

N.B. La position des branchements et des réseaux est indicative.

Modifié en Mars 2026



Etabli en juin 2025

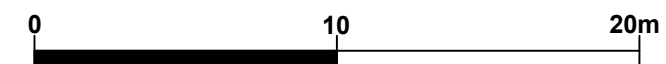



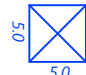



# Règlement Graphique

## Lot 14

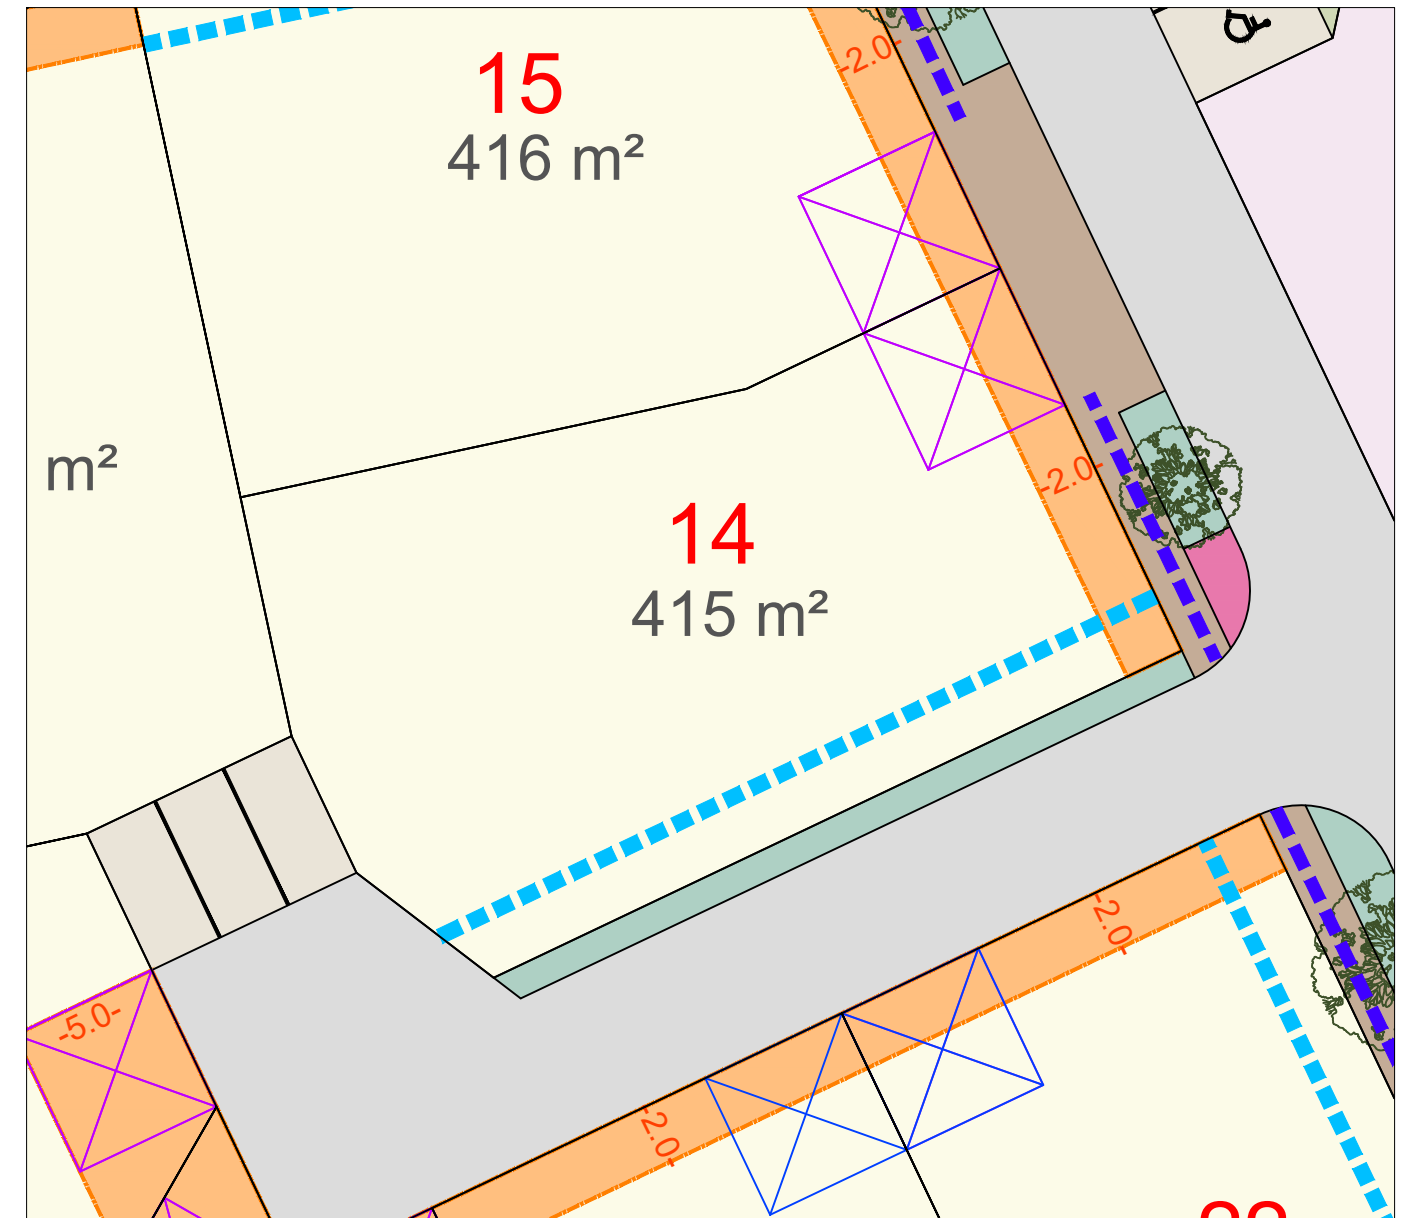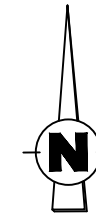Echelle : 1/250

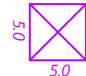

- |  |  |
|--|--|
|  Zone inconstructible   |  Retrait obligatoire de 2.00 m de la limite   |
|  Zone comprenant l'accès imposé au lot<br>- avec stationnement<br>- non constructible     |  Aucun accès supplémentaire autorisé sur cette zone   |
|  Zone comprenant l'accès "glissant" au lot<br>- avec stationnement<br>- non constructible |  Sur les lots en limite d'emprise publique:<br>- clôture réalisée par l'aménageur<br>- haie plantée par l'aménageur<br>- retrait obligatoire de 2.0 m de la limite pour toutes constructions. |

NB: le règlement graphique est issu du PA10b du  
Permis d'Aménager réalisé en 06/05/2025 arrêté  
n°PA 072 344 22 Z0001 M01  
et issu du PA10b ind 3 mis à jour le 27/02/2026

Modifié en Mars 2026

Etabli en juin 2025